


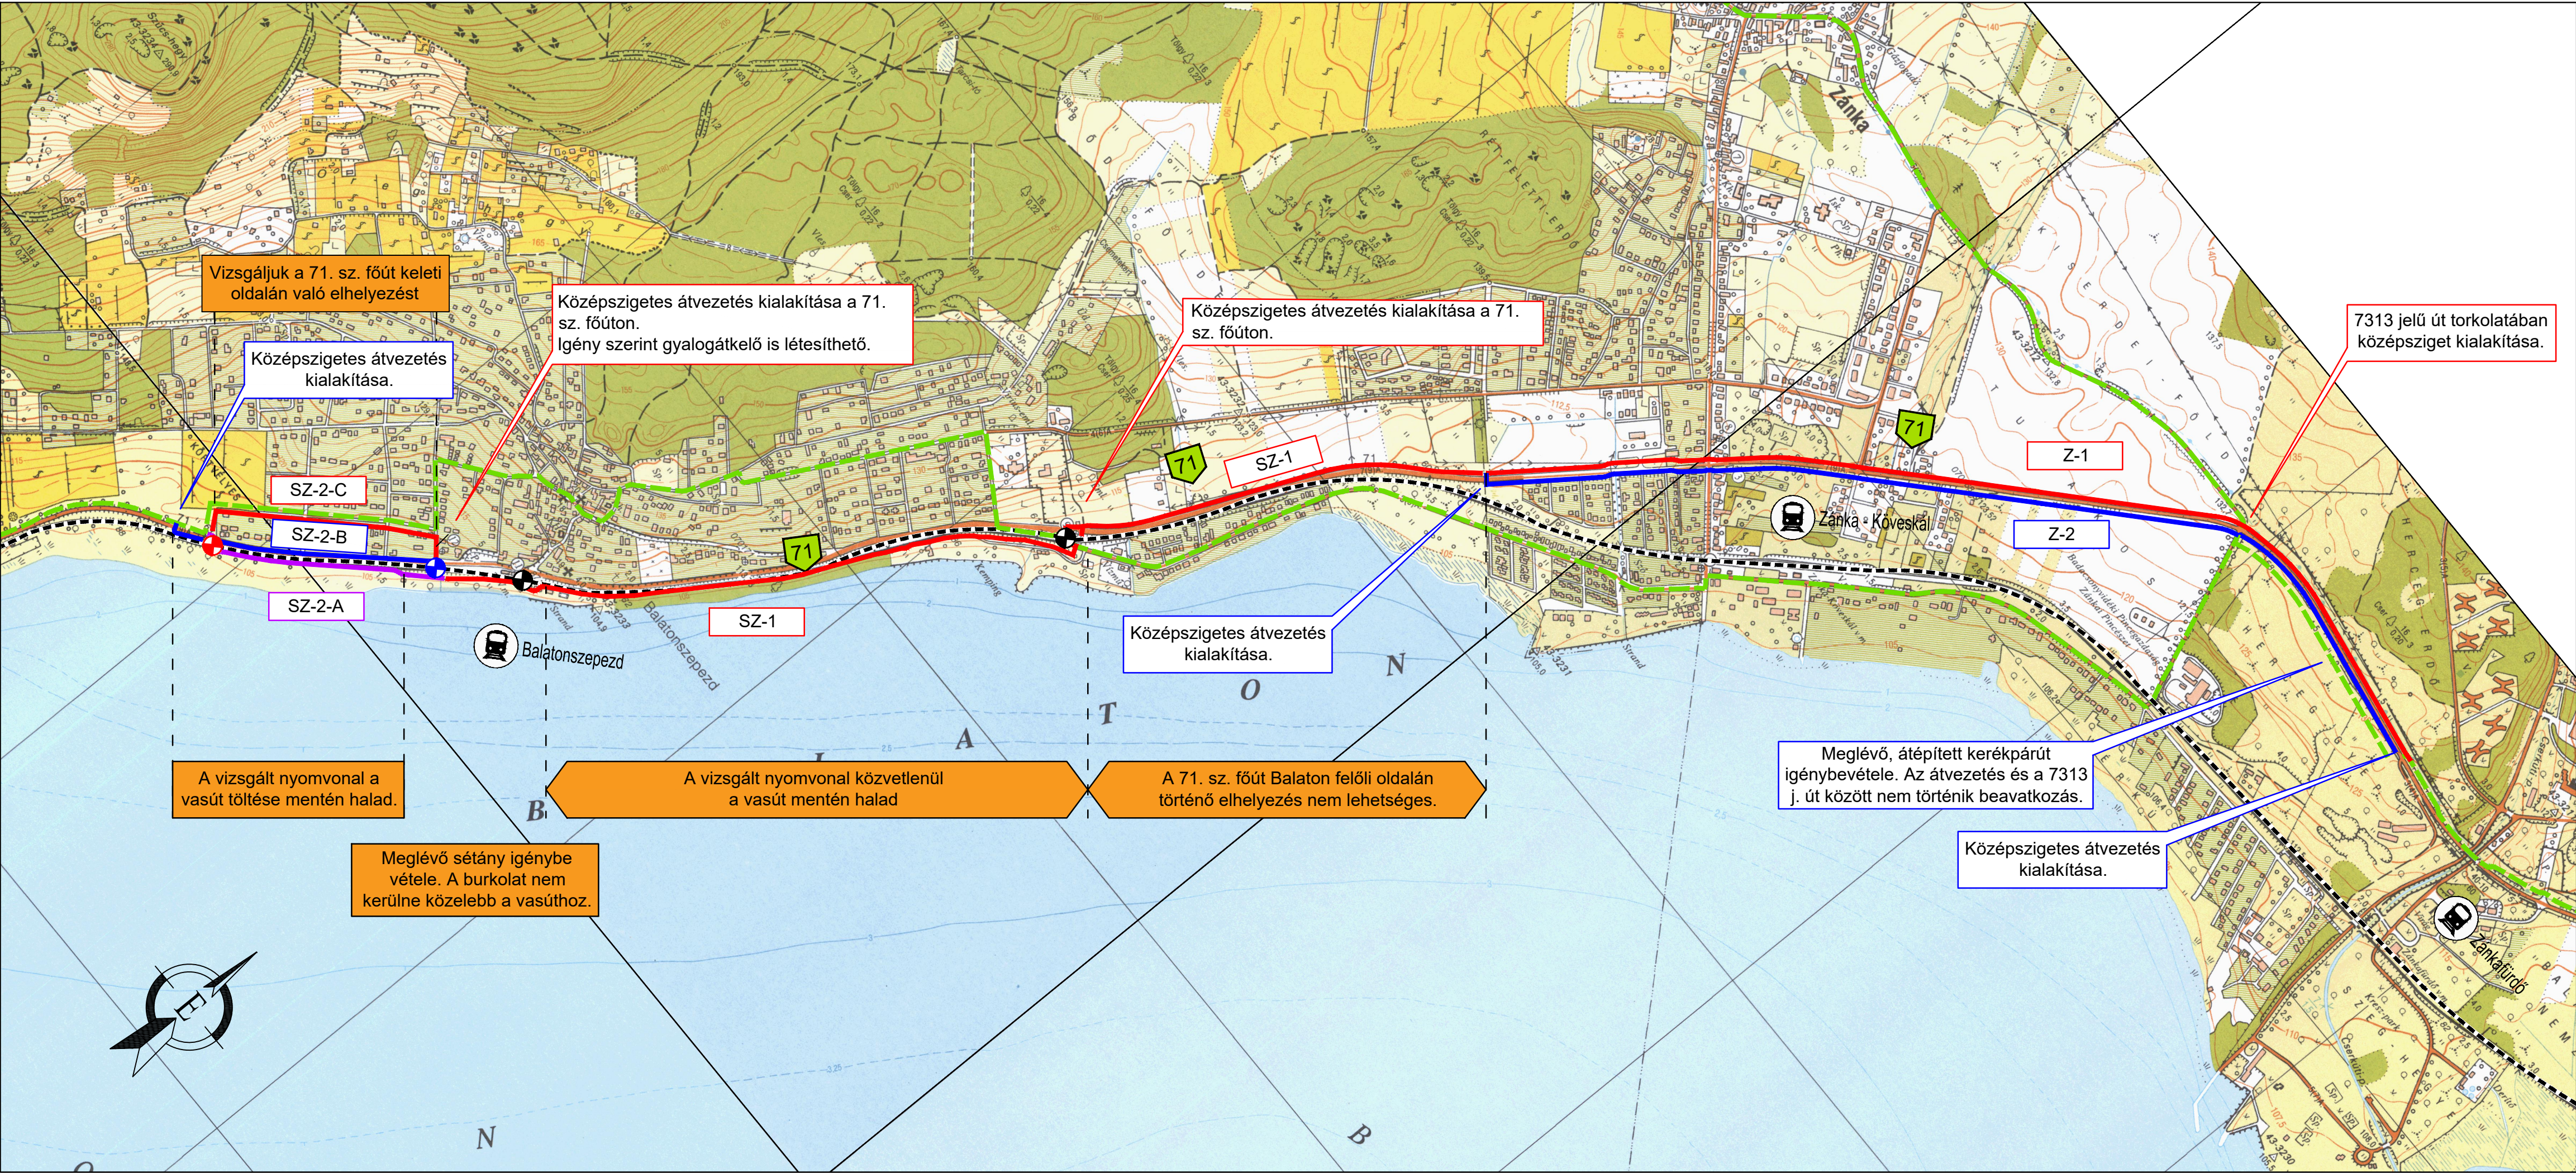

JELMAGYARÁZAT

- A Balatoni Bringakör meglévő nyomvonala
- A Balatoni Bringakör vizsgált új lehetséges nyomvonalai
- 29. sz. vasútvonal nyomvonala
- Vasútállomás, vasúti megállóhely
- Meglévő főút
- Meglévő szintbeni vasúti átkelő
- Vizsgált új szintbeni vasúti átkelő
- Vizsgált, fejlesztendő szintbeni vasúti átkelő
- SZ-2-B A vizsgált nyomvonalszakasz jele
Z - Zánka településhez kapcsolódó szakasz
SZ - Balatonszepezd településhez kapcsolódó szakasz

Megbízó:



**NEMZETI
INFRASTRUKTÚRA
FEJLESZTŐ ZRT.**

Projekt megnevezés:

Kerékpárforgalmi létesítmények tervezése a
Balatonszepezd - Zánka közötti szakaszon - Tanulmányterv
és EVD készítése

Tervező:



TRENECON Tanácsadó és Tervező Kft.
1133 Budapest, Váci út 76.
Telefon: (1) 237 1450 / Fax: (1) 237 1451
E-mail: trenecon@trenecon.hu

Szakági/Szakasz tervező:



TRENECON Tanácsadó és Tervező Kft.
1133 Budapest, Váci út 76.
Telefon: (1) 237 1450 / Fax: (1) 237 1451
E-mail: trenecon@trenecon.hu

Tervfázis:	TANULMÁNYTERV	Munkaszám v. tervszám:	KBZ1246
Szakág:	Útépítés	Tervazonosító:	KBZ1246
Szakasz megnevezése/Tárgy:	Kerékpárforgalmi létesítmények tervezése a Balatonszepezd - Zánka közötti szakaszon - Tanulmányterv és EVD készítése	Rajzsám:	DT_01.01_T_V01
		Méretarány:	M 1:10 000
Részművelet:	Átnézeti helyszínrajz	Dátum:	2019.10.02.
Témafelelős:	Kovács Gergely 01-11115	Felelős tervező:	Kovács-Szathmáry Cecília 01-12519
		Tervező:	Torma Dániel Attila 01-16880
Ez a terv a Trenecon Kft. szellemi tulajdona, amelynek védelmét jogszabály biztosítja.			